




QUERSCHNITT

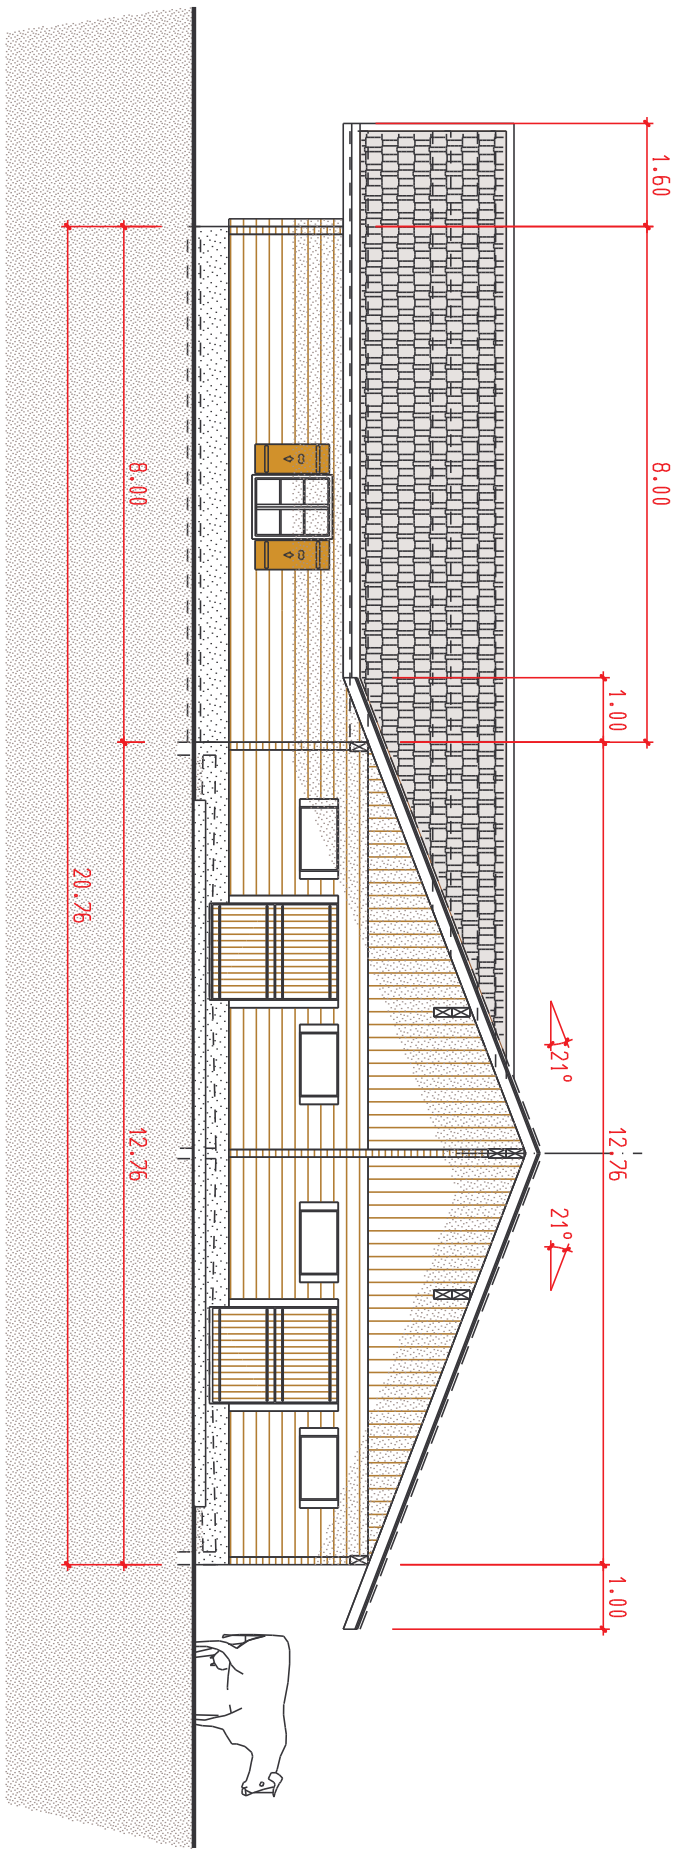


OSTFASSADE

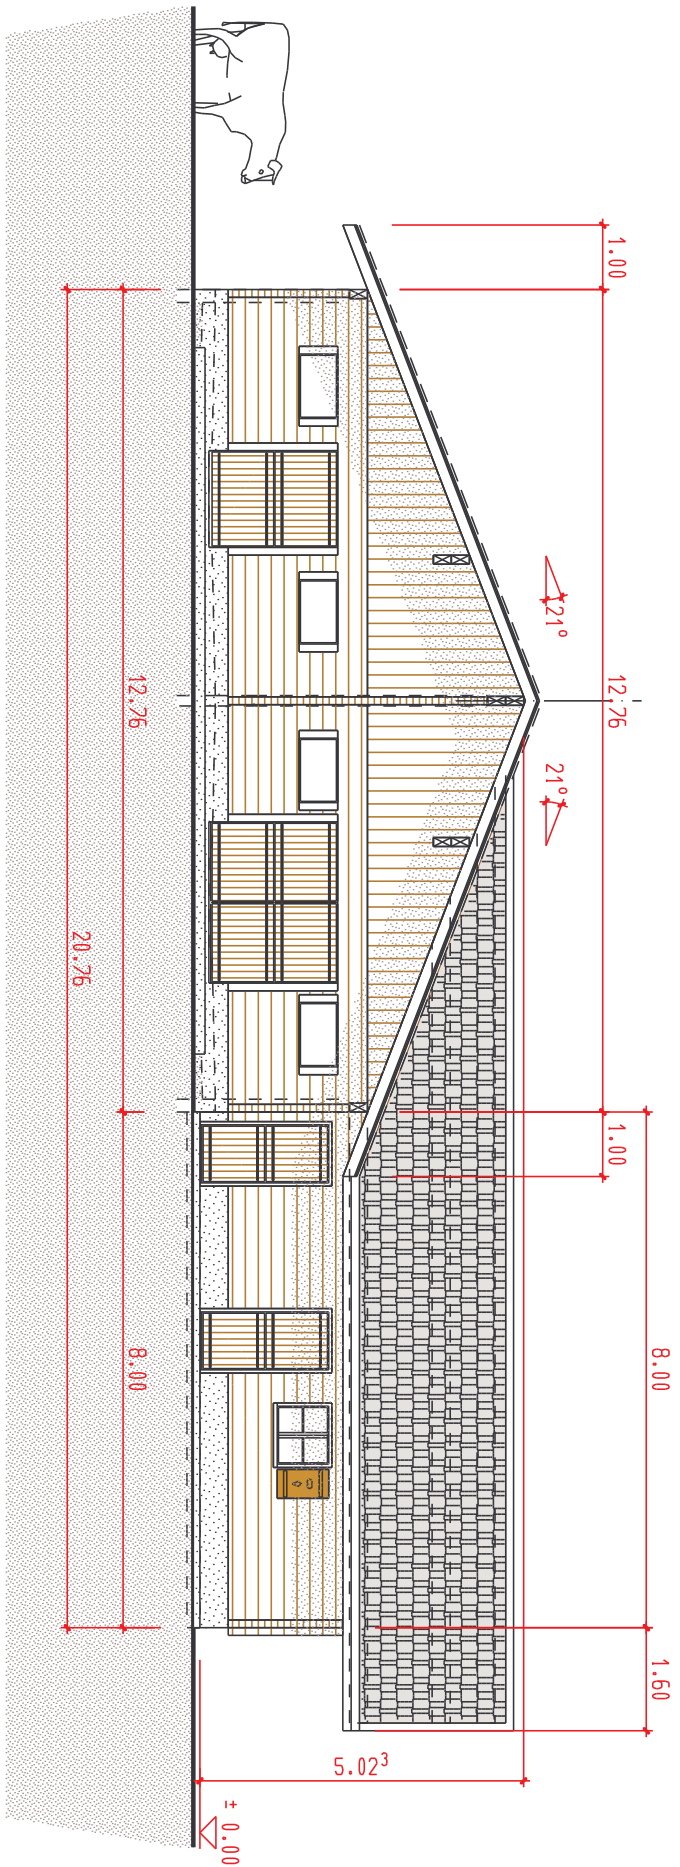

WESTF ASSADE

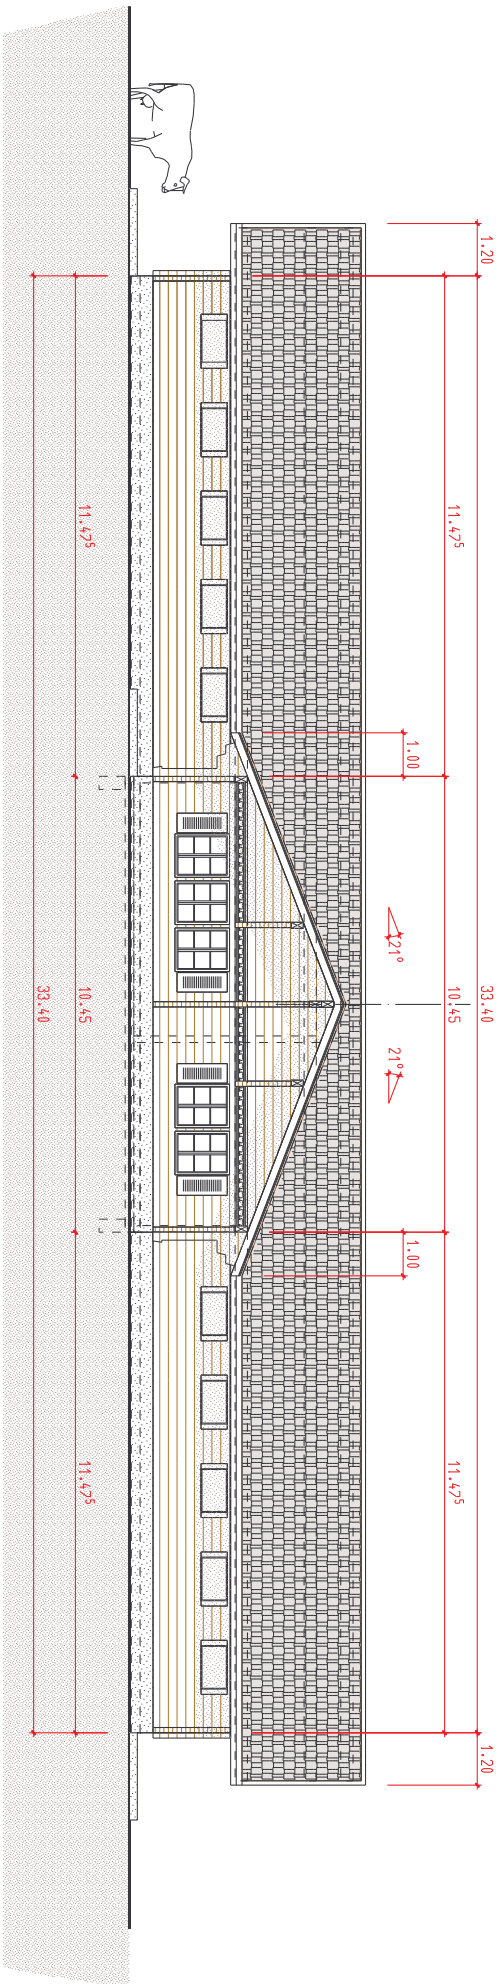

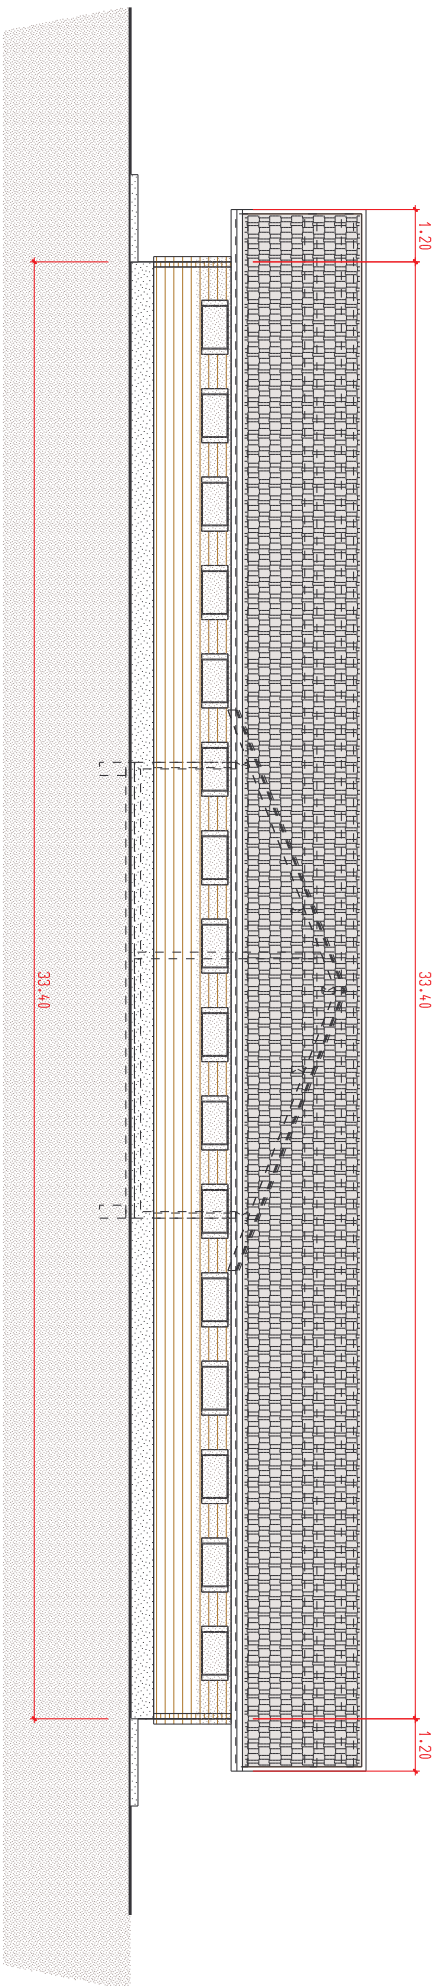

NORDFASSADE

GRUNDRISS

